




PIANTA PIANO TERRA

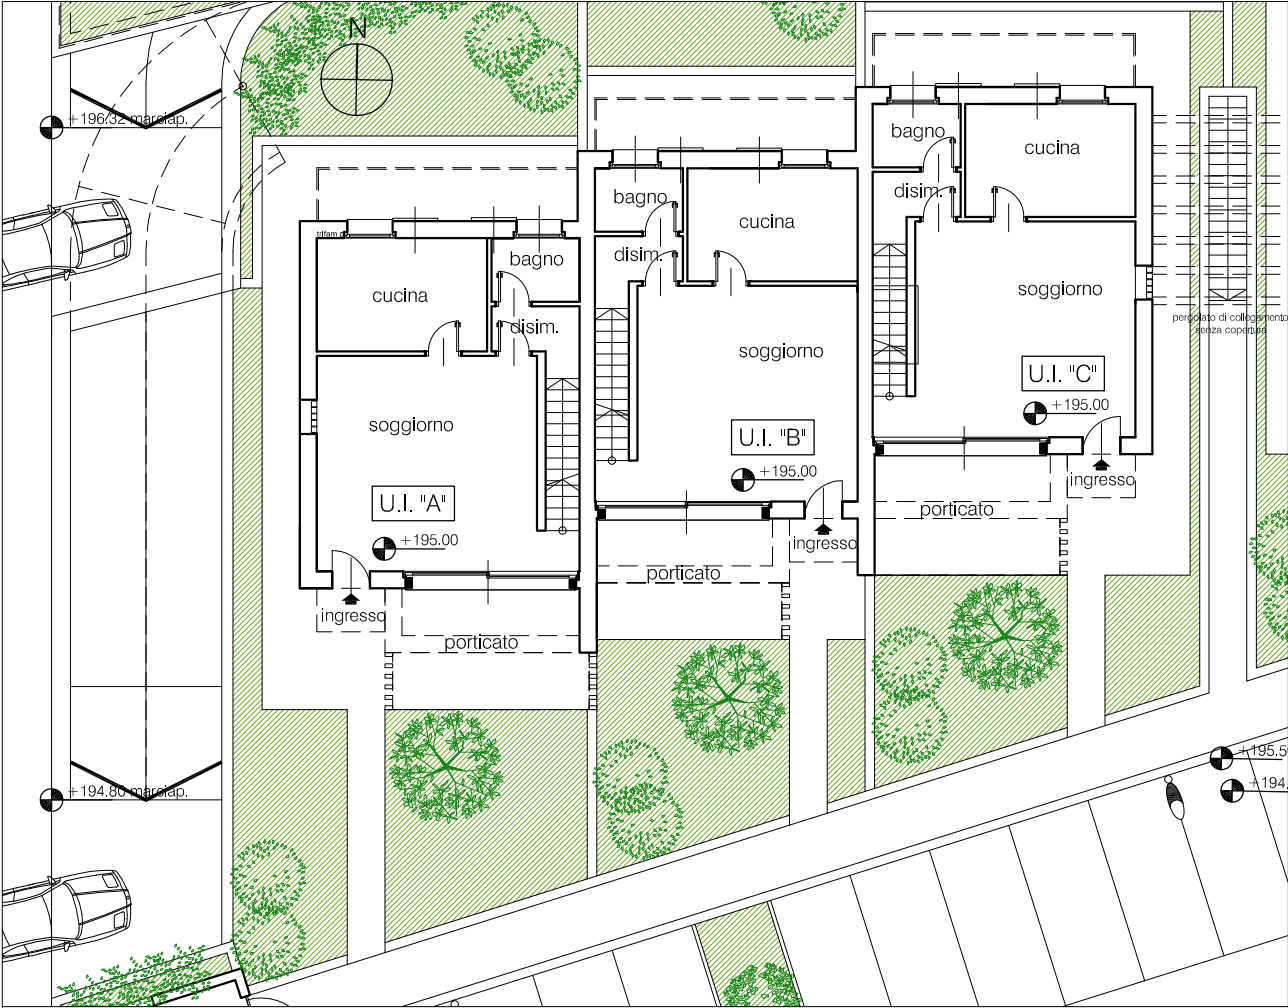

PIANTA PIANO PRIMO

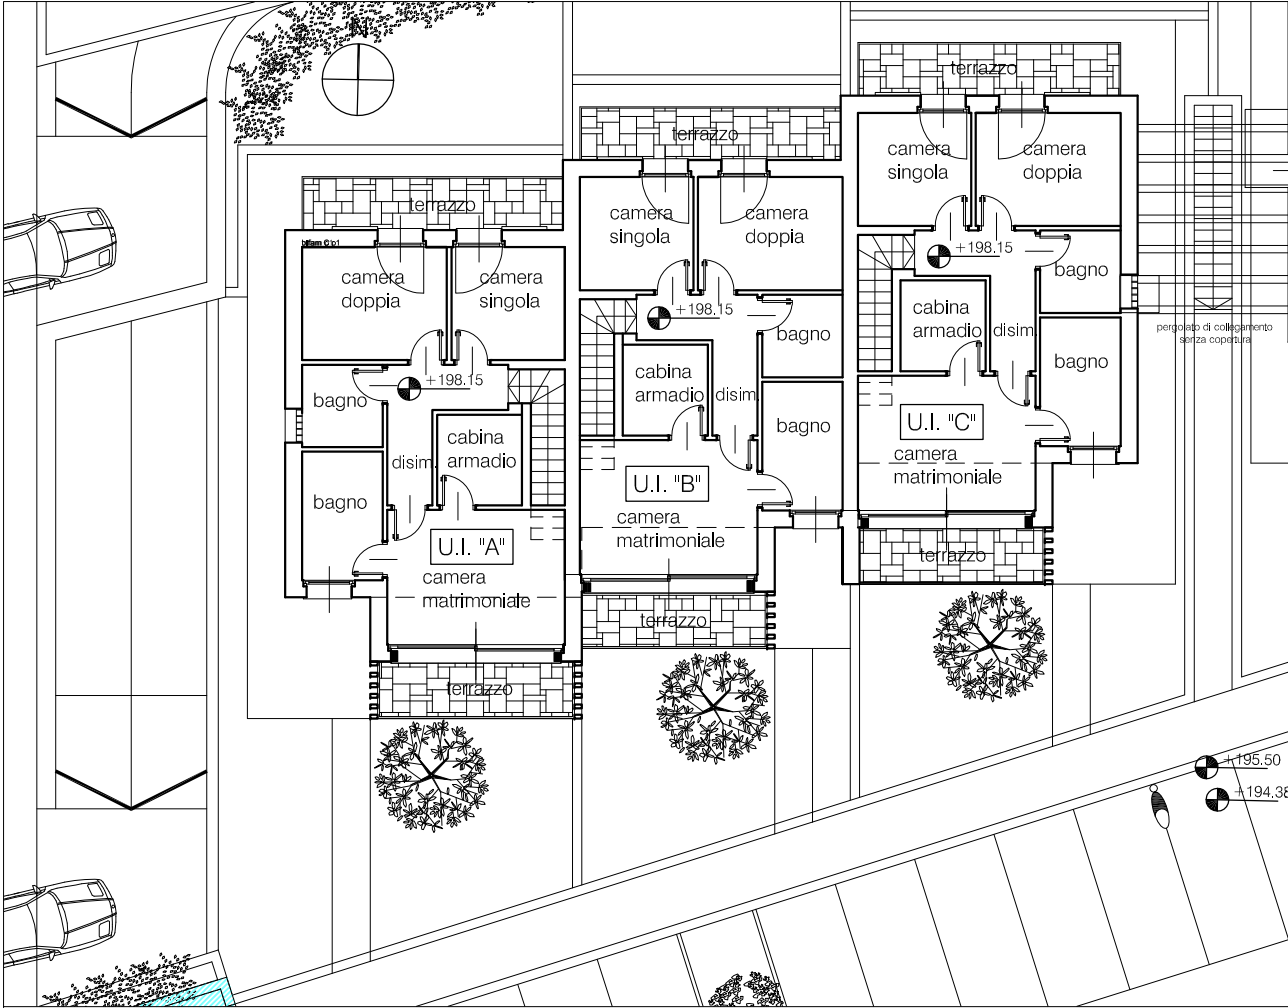

PIANTA PIANO INTERRATO

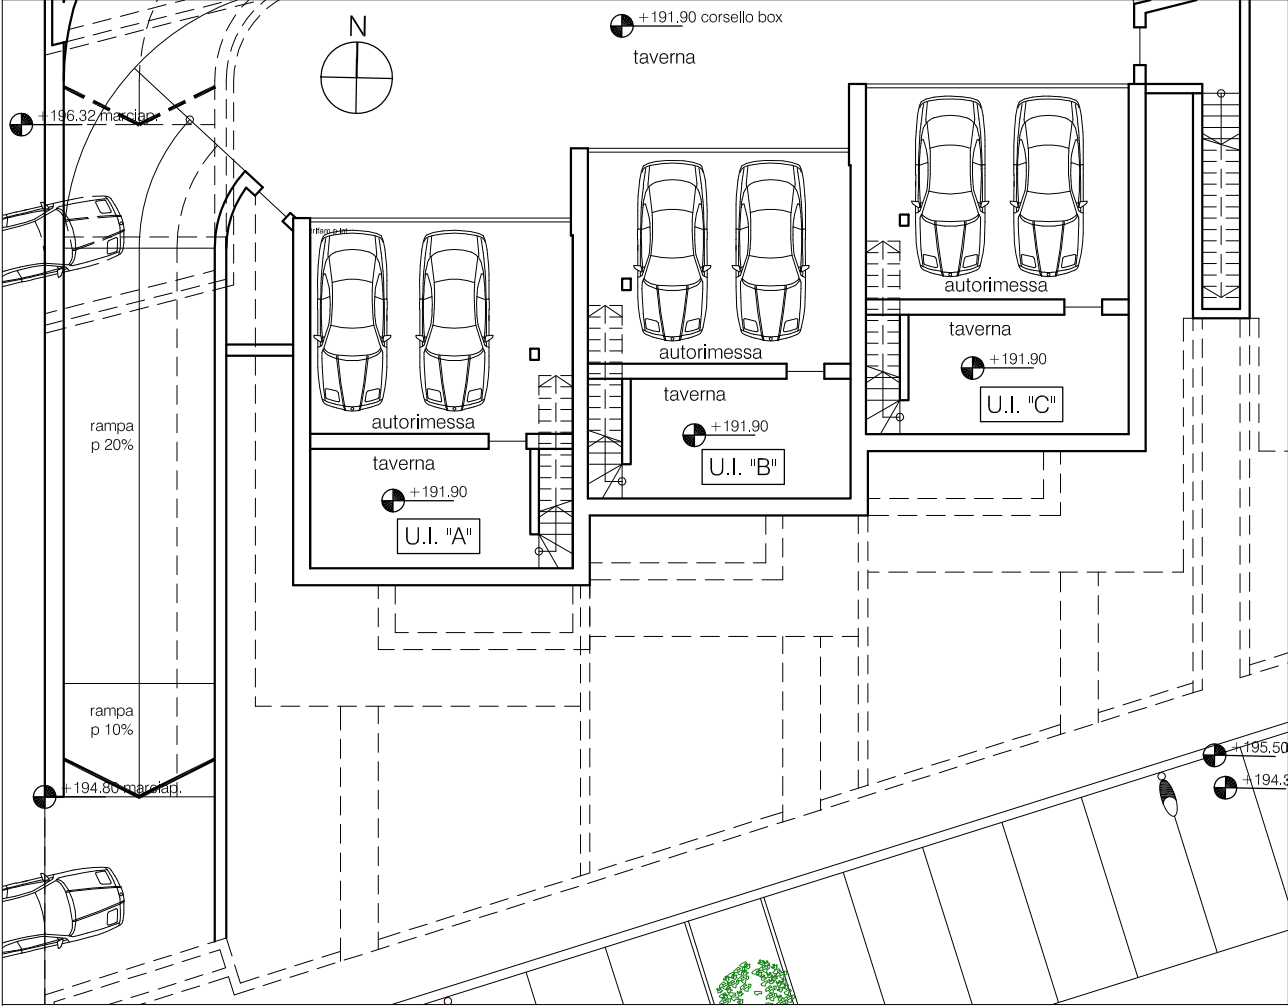

Comune di Sarnico



Provincia di Bergamo

Proprietà:
METROEDIL S.R.L.

Iniziativa immobiliare:
P.L. "CACCIA"

Oggetto:
Tipologia edifici:
trifamiliare.
Pianta piano interrato
Pianta piano terra
Pianta piano primo

Data:
01 feb 2010
Aggiornamenti:
-
Scala:
1:200
Tavola:

17

TRIFAMILIARE

Studio Associato
Arch. Seminati Nives
Arch. Sichich Stefano
Via Lapacano 6
24122 Bergamo
archseminatisichich@libero.it