



Dichiarazione protocollo n. _____ del _____	
Planimetria di u.i.u. in Comune di Parma	
Vicolo Ivo Cobianchi	
civ. SNC	
Identificativi Catastali:	Compilata da: Del Fante Germano
Sezione: 4	Iscritto all'albo: Geometri
Foglio: 24	
Particella: 1021	
Subalterno: 3	Prov. Parma
	N. 02292

Scheda n. 1 Scala 1:200

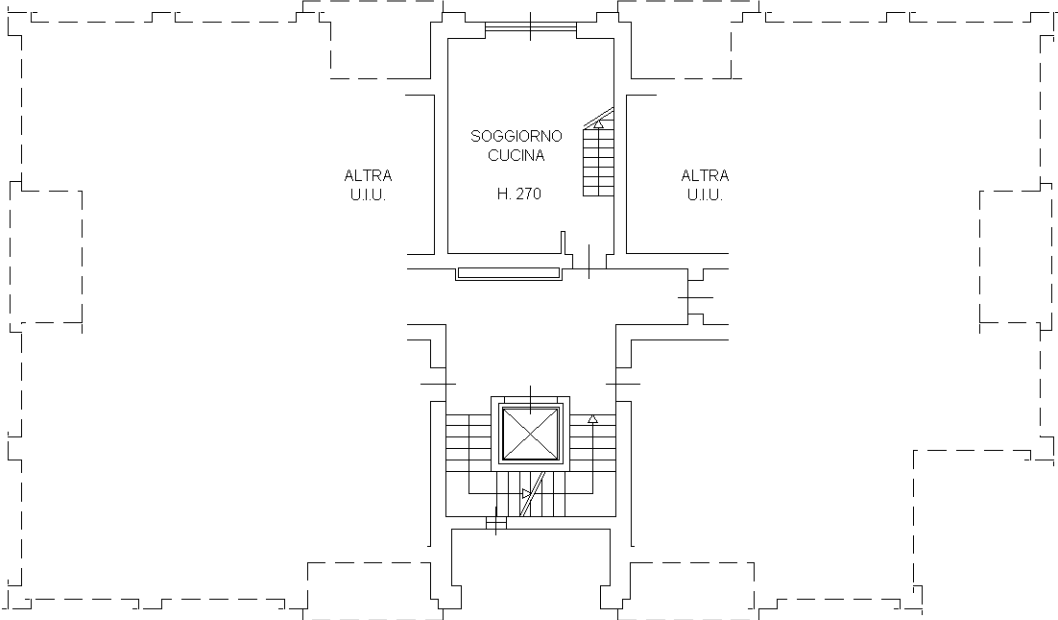

PIANO PRIMO

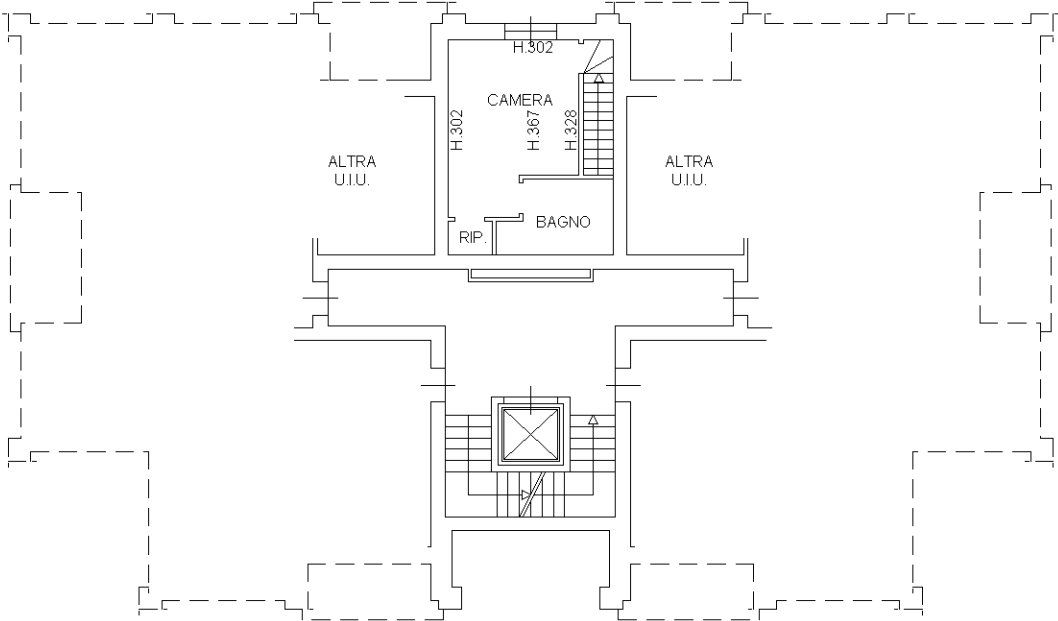

PIANO SECONDO

