



Proprietà:

METROEDIL S.R.L.

Iniziativa immobiliare:

P.L. "CACCIA"

Oggetto:

Soluzione 8 unità
immobiliari:
4 bifamiliari.

Planimetria generale
piano interrato.

Data:

01 feb 2010

Aggiornamenti:

Scala:

1:250

Tavola:


04


Studio Associato

Arch. Seminati Nives
Arch. Sichich Stefano

Via Lapacano 6
24122 Bergamo

archseminatisichich@libero.it

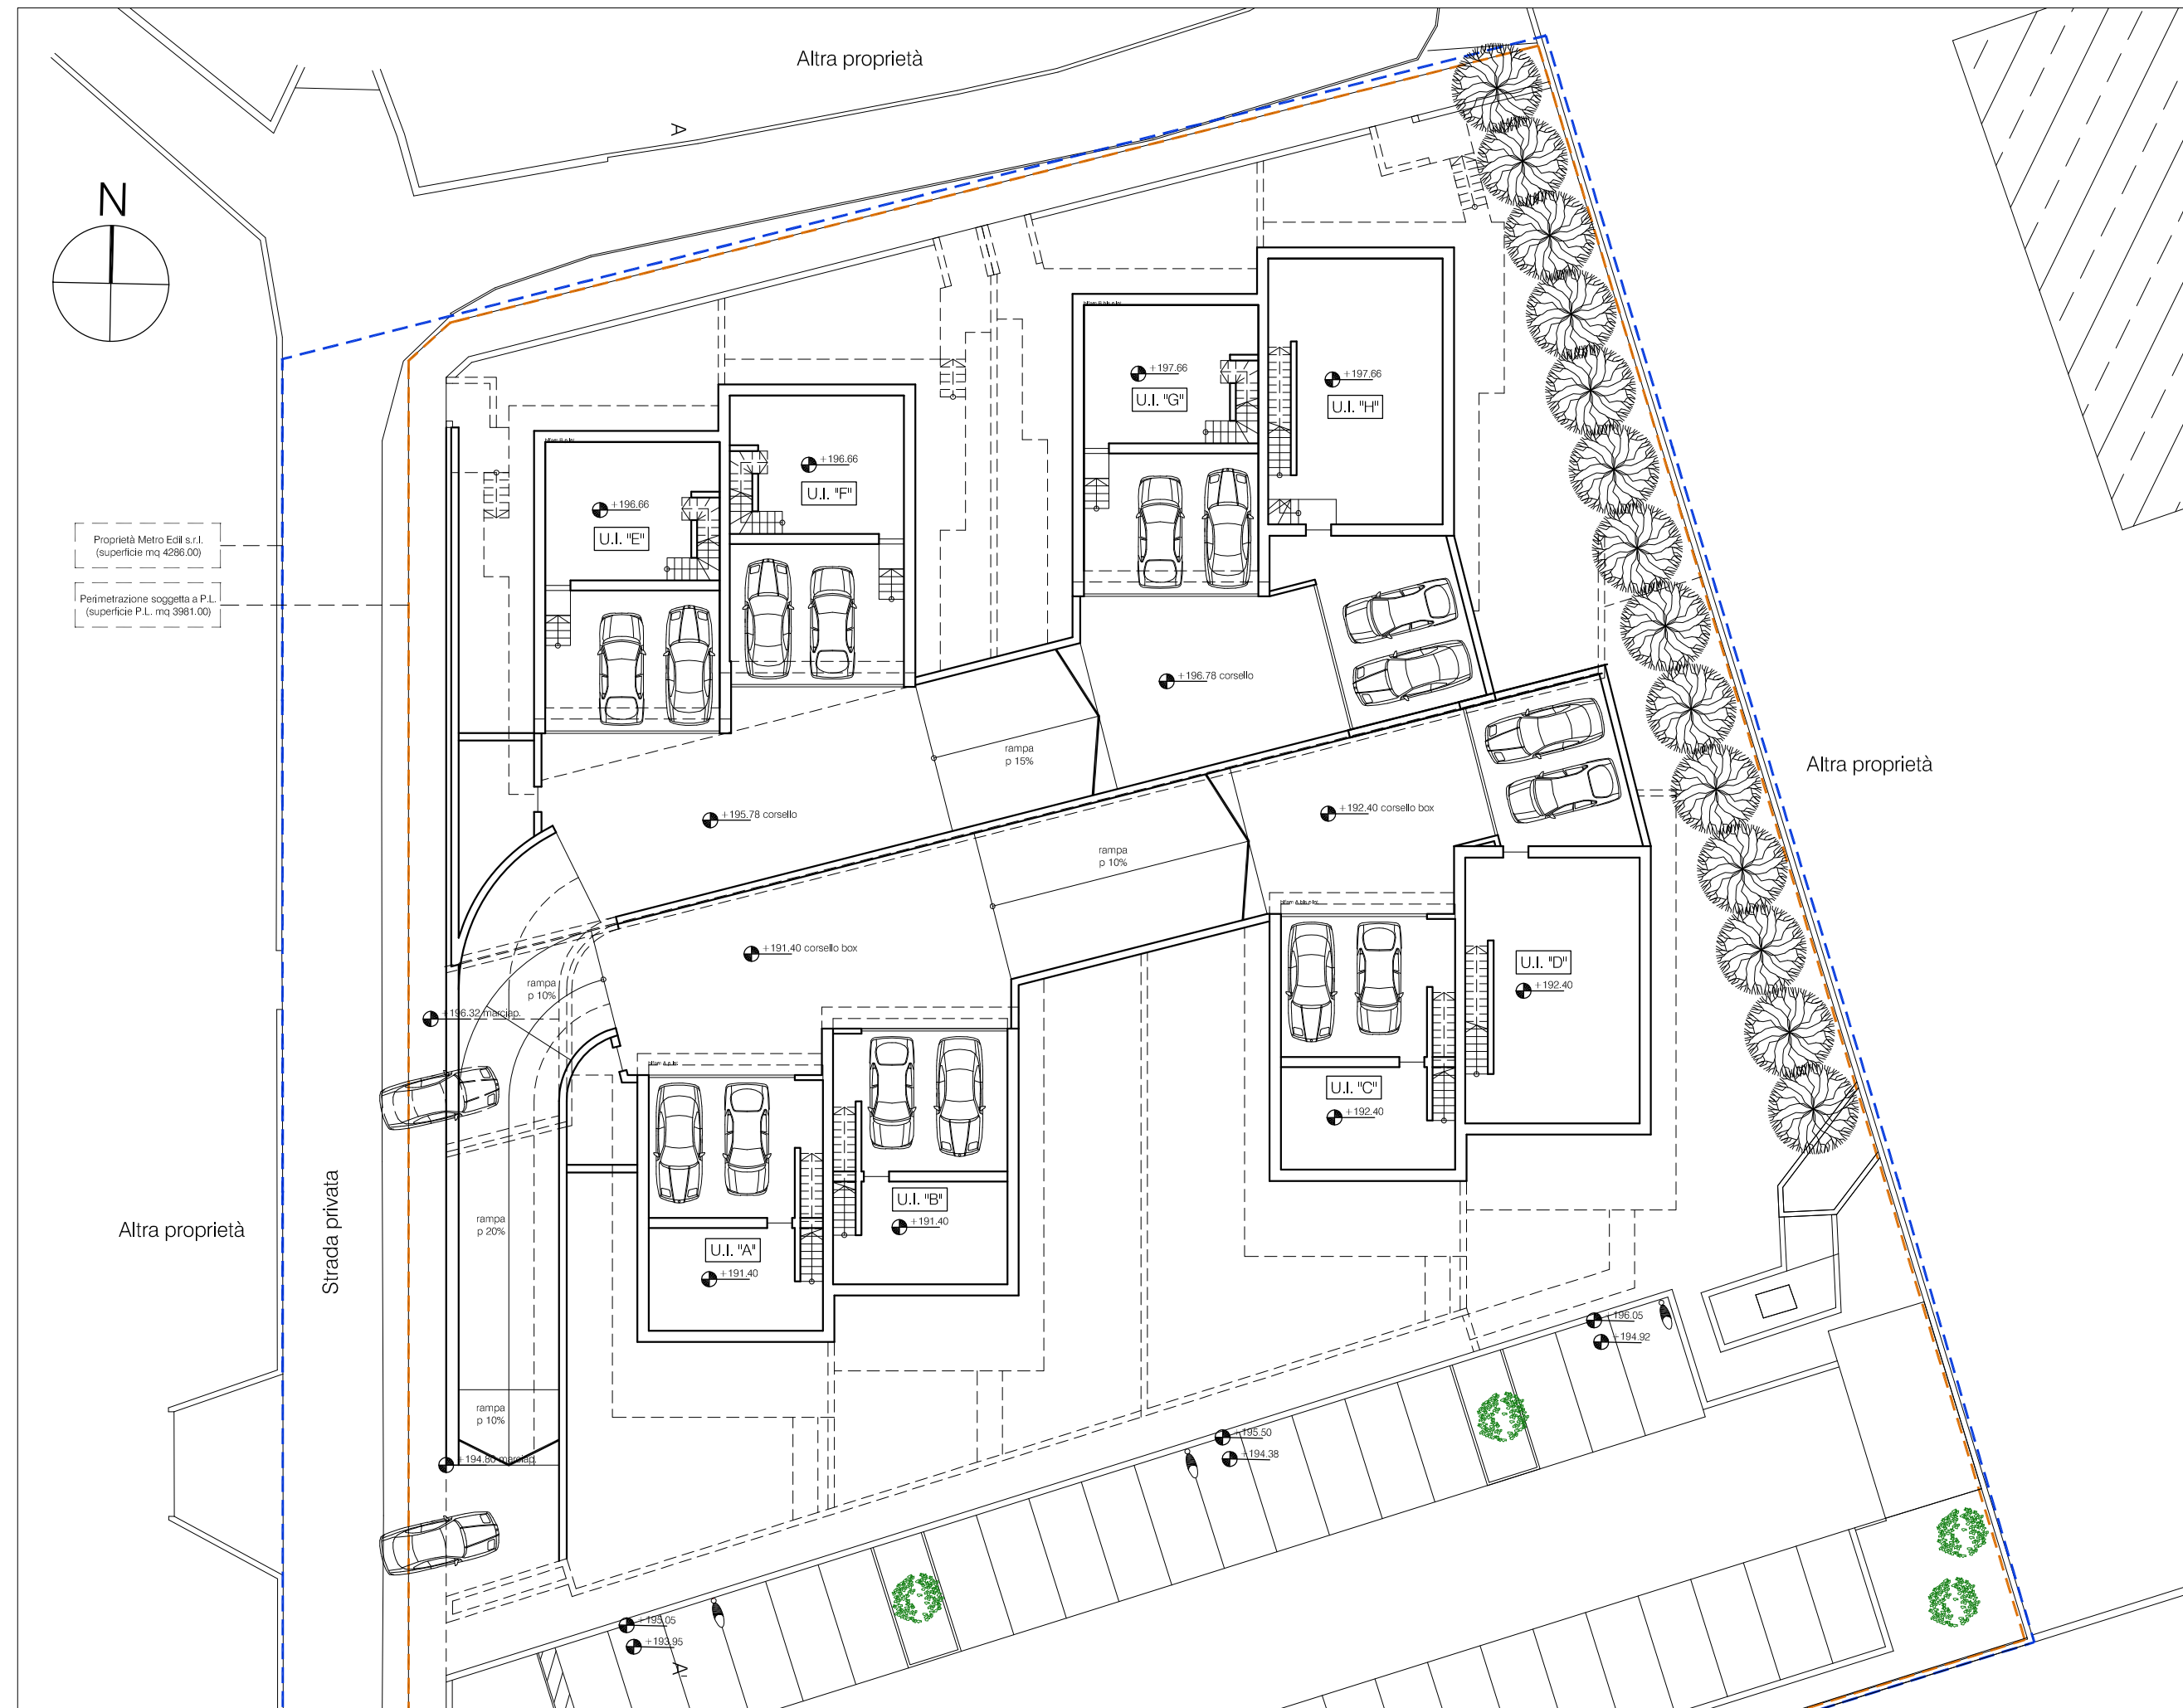

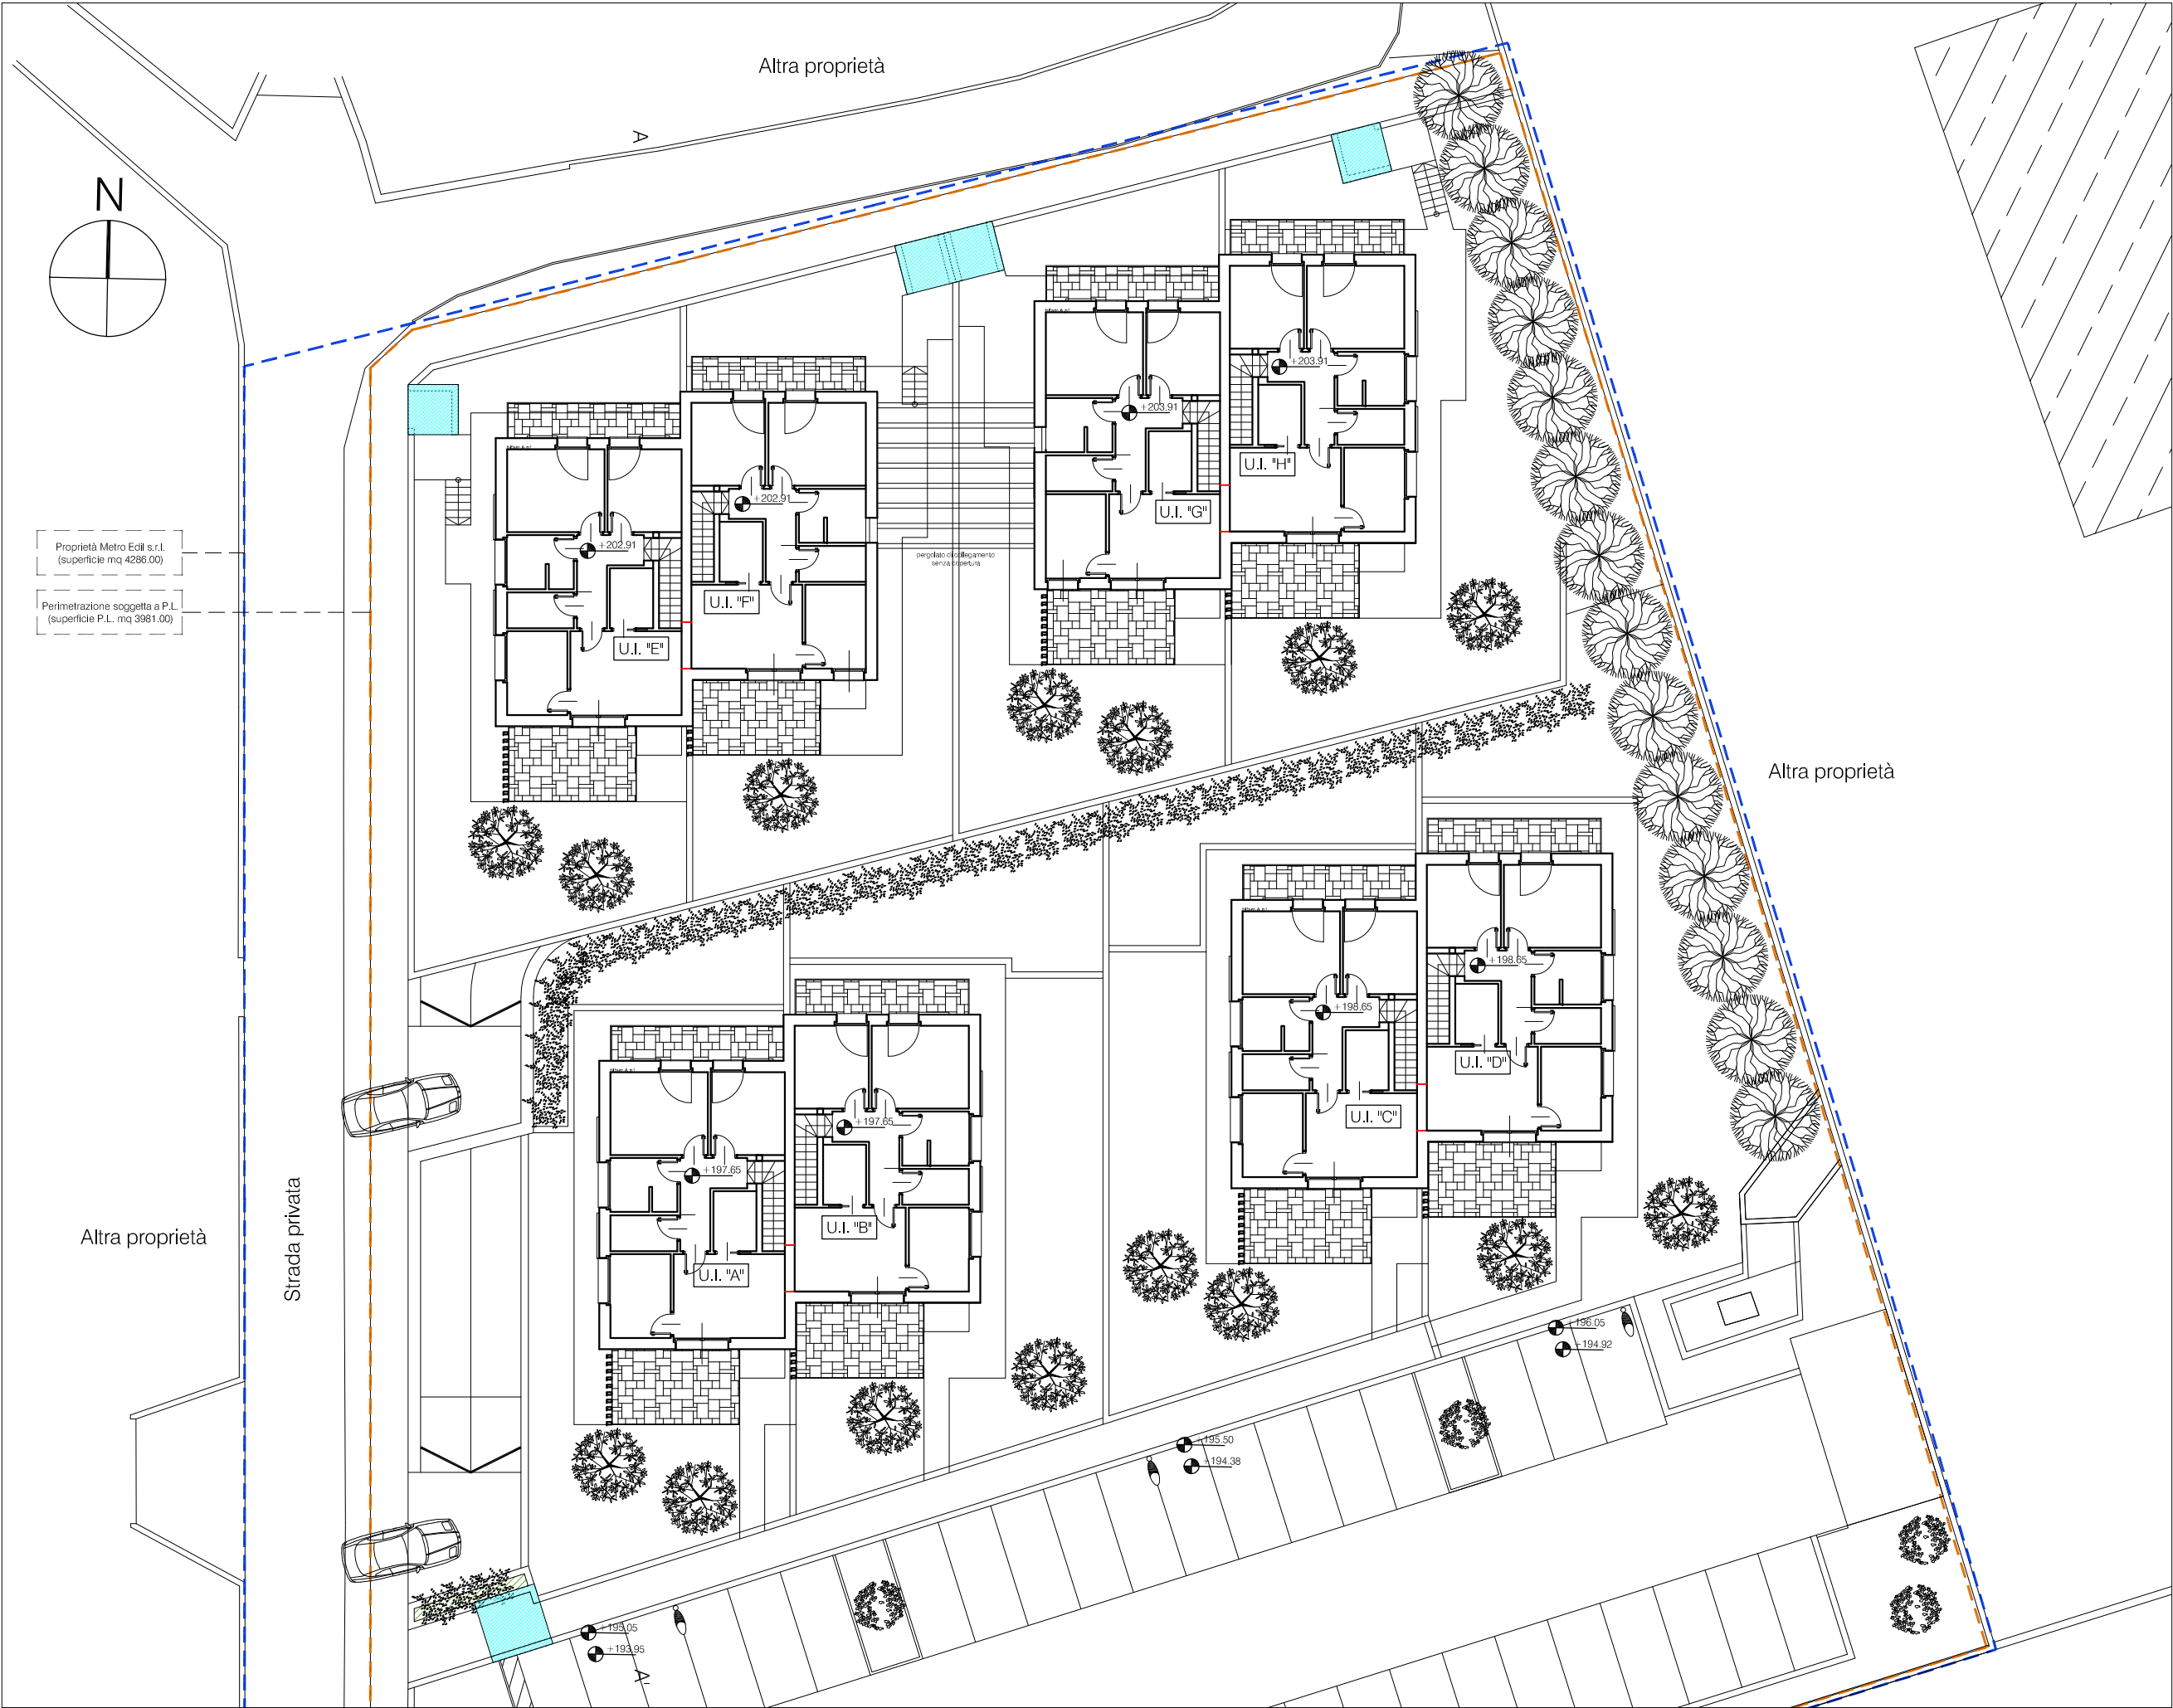

Comune di Sarnico



Provincia di Bergamo

Proprietà:

METROEDIL S.R.L.

Iniziativa immobiliare:

P.L. "CACCIA"

Oggetto:

Soluzione 8 unità
immobiliari:
4 bifamiliari.

Planimetria generale
piano primo.

Data:

01 feb 2010

Aggiornamenti:

Scala:

1:250

Tavola:

03

Studio Associato

Arch. Seminati Nives
Arch. Sichich Stefano

Via Lapacano 6
24122 Bergamo

archseminatisichich@libero.it



Proprietà:
METROEDIL S.R.L.

Iniziativa immobiliare:
P.L. "CACCIA"

Oggetto:
Soluzione 8 unita'
immobiliari:
4 bifamiliari.

Planimetria generale
piano terra.

Data:
01 feb 2010

Aggiornamenti:
-

Scala:
1:250

Tavola:
02

Studio Associato

Arch. Seminati Nives
Arch. Sichich Stefano

Via Lapacano 6
24122 Bergamo

archseminatisichich@libero.it