


SOLUZIONE 6 UNITA' IMMOBILIARI - 2 BIFAMILIARI 2 VILLE - PLANIMETRIA PIANO INTERRATO

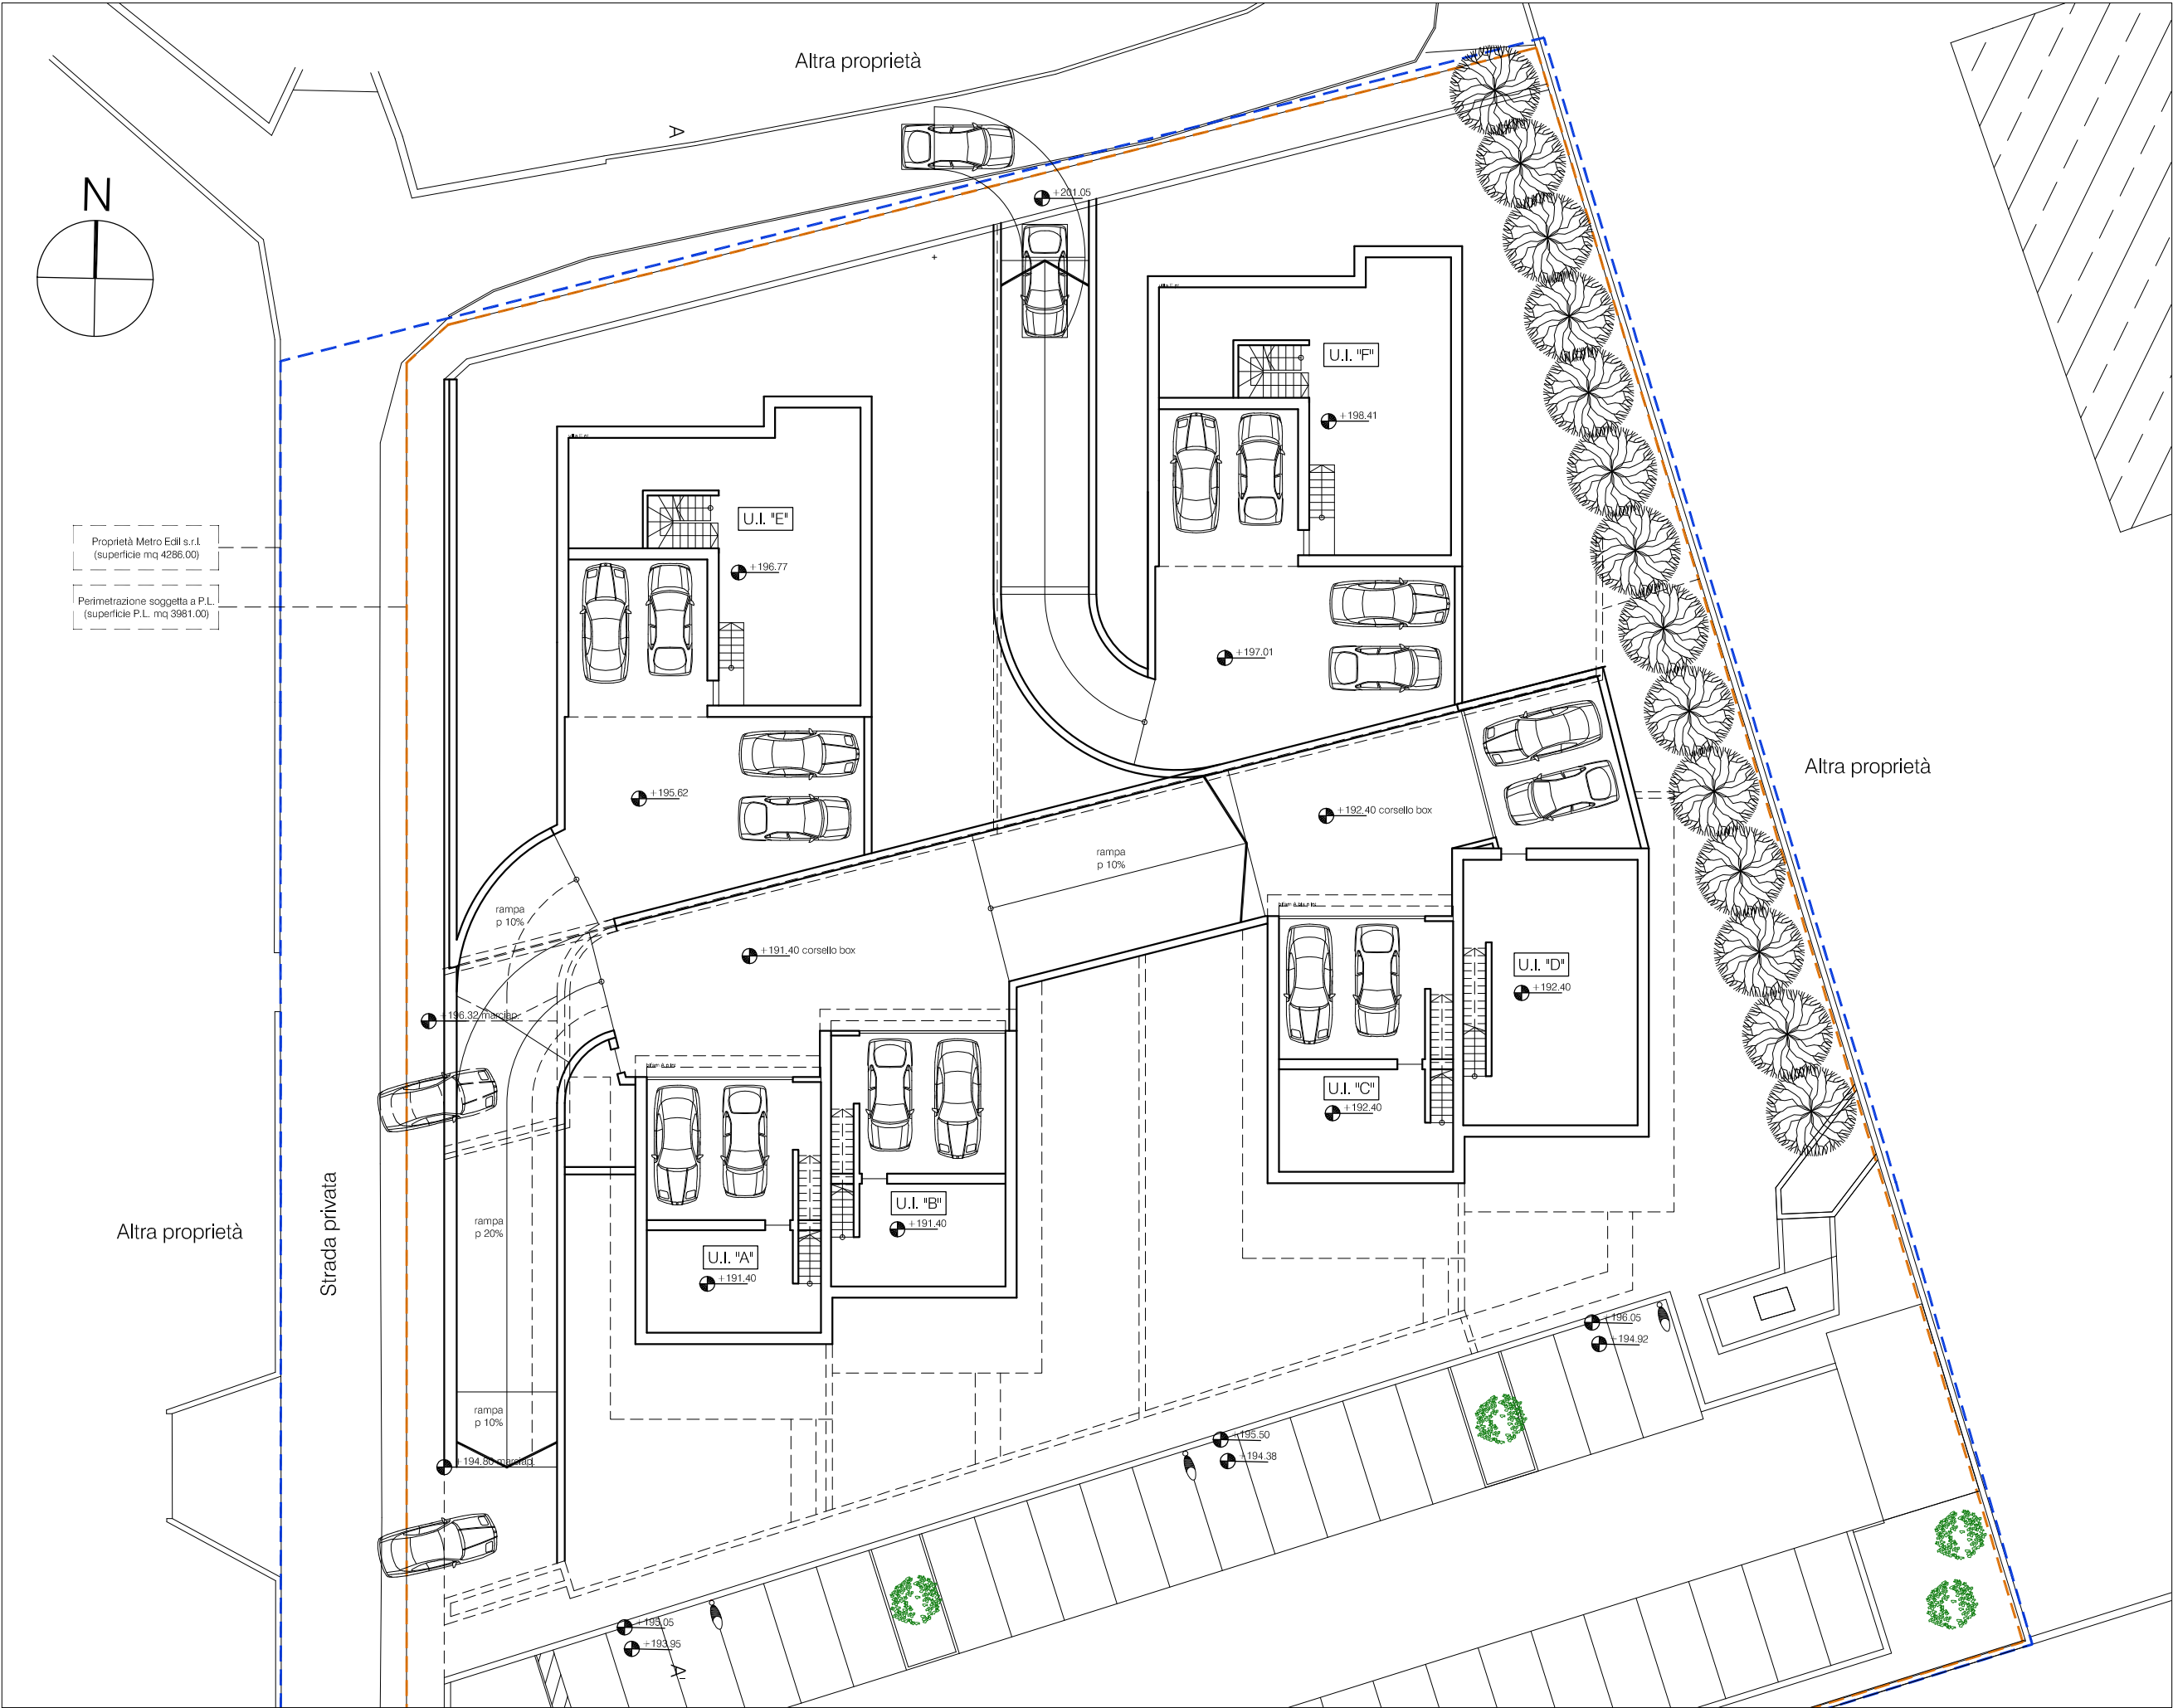

Comune di Sarnico



Provincia di Bergamo

Proprietà:
METROEDIL S.R.L.

Iniziativa immobiliare:
P.L. "CACCIA"

Oggetto:
Soluzione 6 unità
immobiliari:
2 bifamiliari
2 ville.

Planimetria generale
del piano interrato.

Data:
01 feb 2010
Aggiornamenti:
-
Scala:
1:250
Tavola:

10

Studio Associato
Arch. Seminati Nives
Arch. Sichich Stefano
Via Lapacano 6
24122 Bergamo
archseminatisichich@libero.it



Comune di Sarnico



Provincia di Bergamo

Proprietà:
METROEDIL S.R.L.

Iniziativa immobiliare:
P.L. "CACCIA"

Oggetto:
Soluzione 6 unità
immobiliari:
2 bifamiliari
2 ville.

Planimetria generale
piano terra.

Data:
01 feb 2010
Aggiornamenti:
-

Scala:
1:250
Tavola:

08

Studio Associato
Arch. Seminati Nives
Arch. Sichich Stefano
Via Lapacano 6
24122 Bergamo
archseminatisichich@libero.it