


SOLUZIONE 7 UNITA' IMMOBILIARI - 1 TRIFAMILIARE 1 BIFAMILIARE 2 VILLE - PLANIMETRIA PIANO INTERRATO

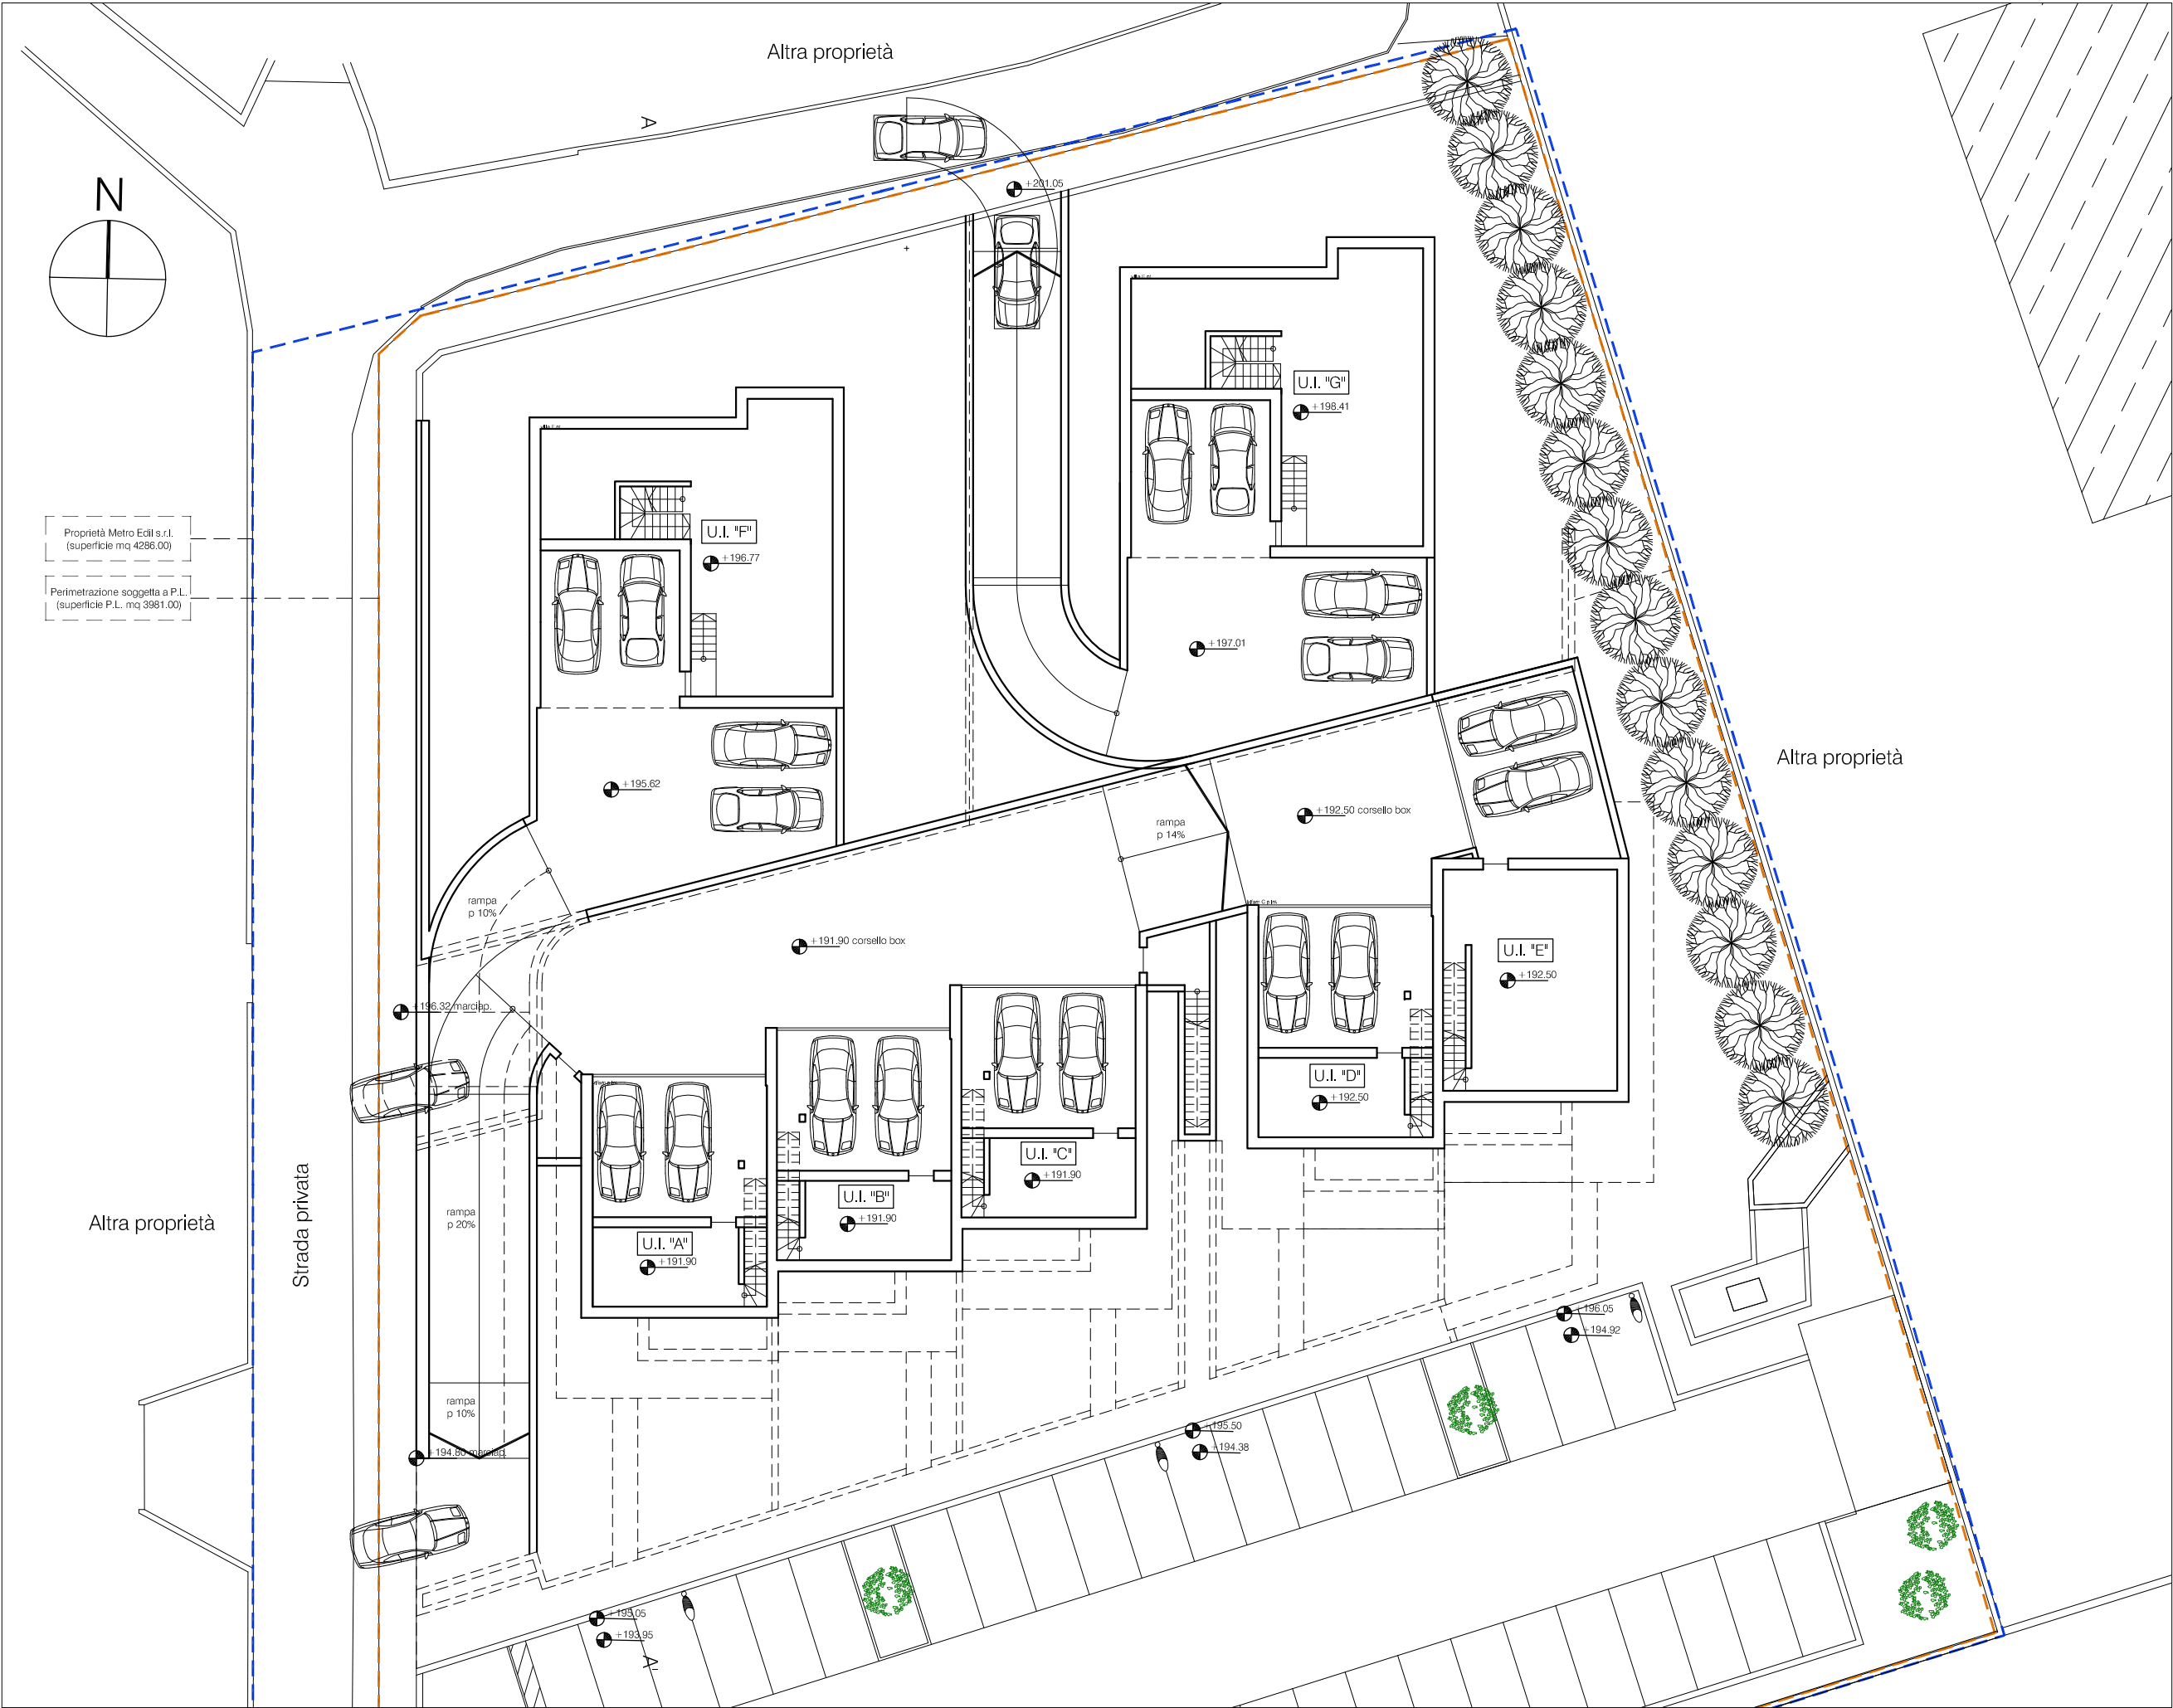

Comune di Sarnico



Provincia di Bergamo

Proprietà:
METROEDIL S.R.L.

Iniziativa immobiliare:
P.L. "CACCIA"

Oggetto:
Soluzione 7 unità
immobiliari:
1 trifamiliare
1 bifamiliare
2 ville.

Planimetria generale
piano interrato.


Data:
01 feb 2010
Aggiornamenti:
-

Scala:
1:250
Tavola:

13

Studio Associato
Arch. Seminati Nives
Arch. Sichich Stefano
Via Lapacano 6
24122 Bergamo
archseminatisichich@libero.it

SOLUZIONE 7 UNITA' IMMOBILIARI - 1 TRIFAMILIARE 1 BIFAMILIARE 2 VILLE- PLANIMETRIA PIANO PRIMO

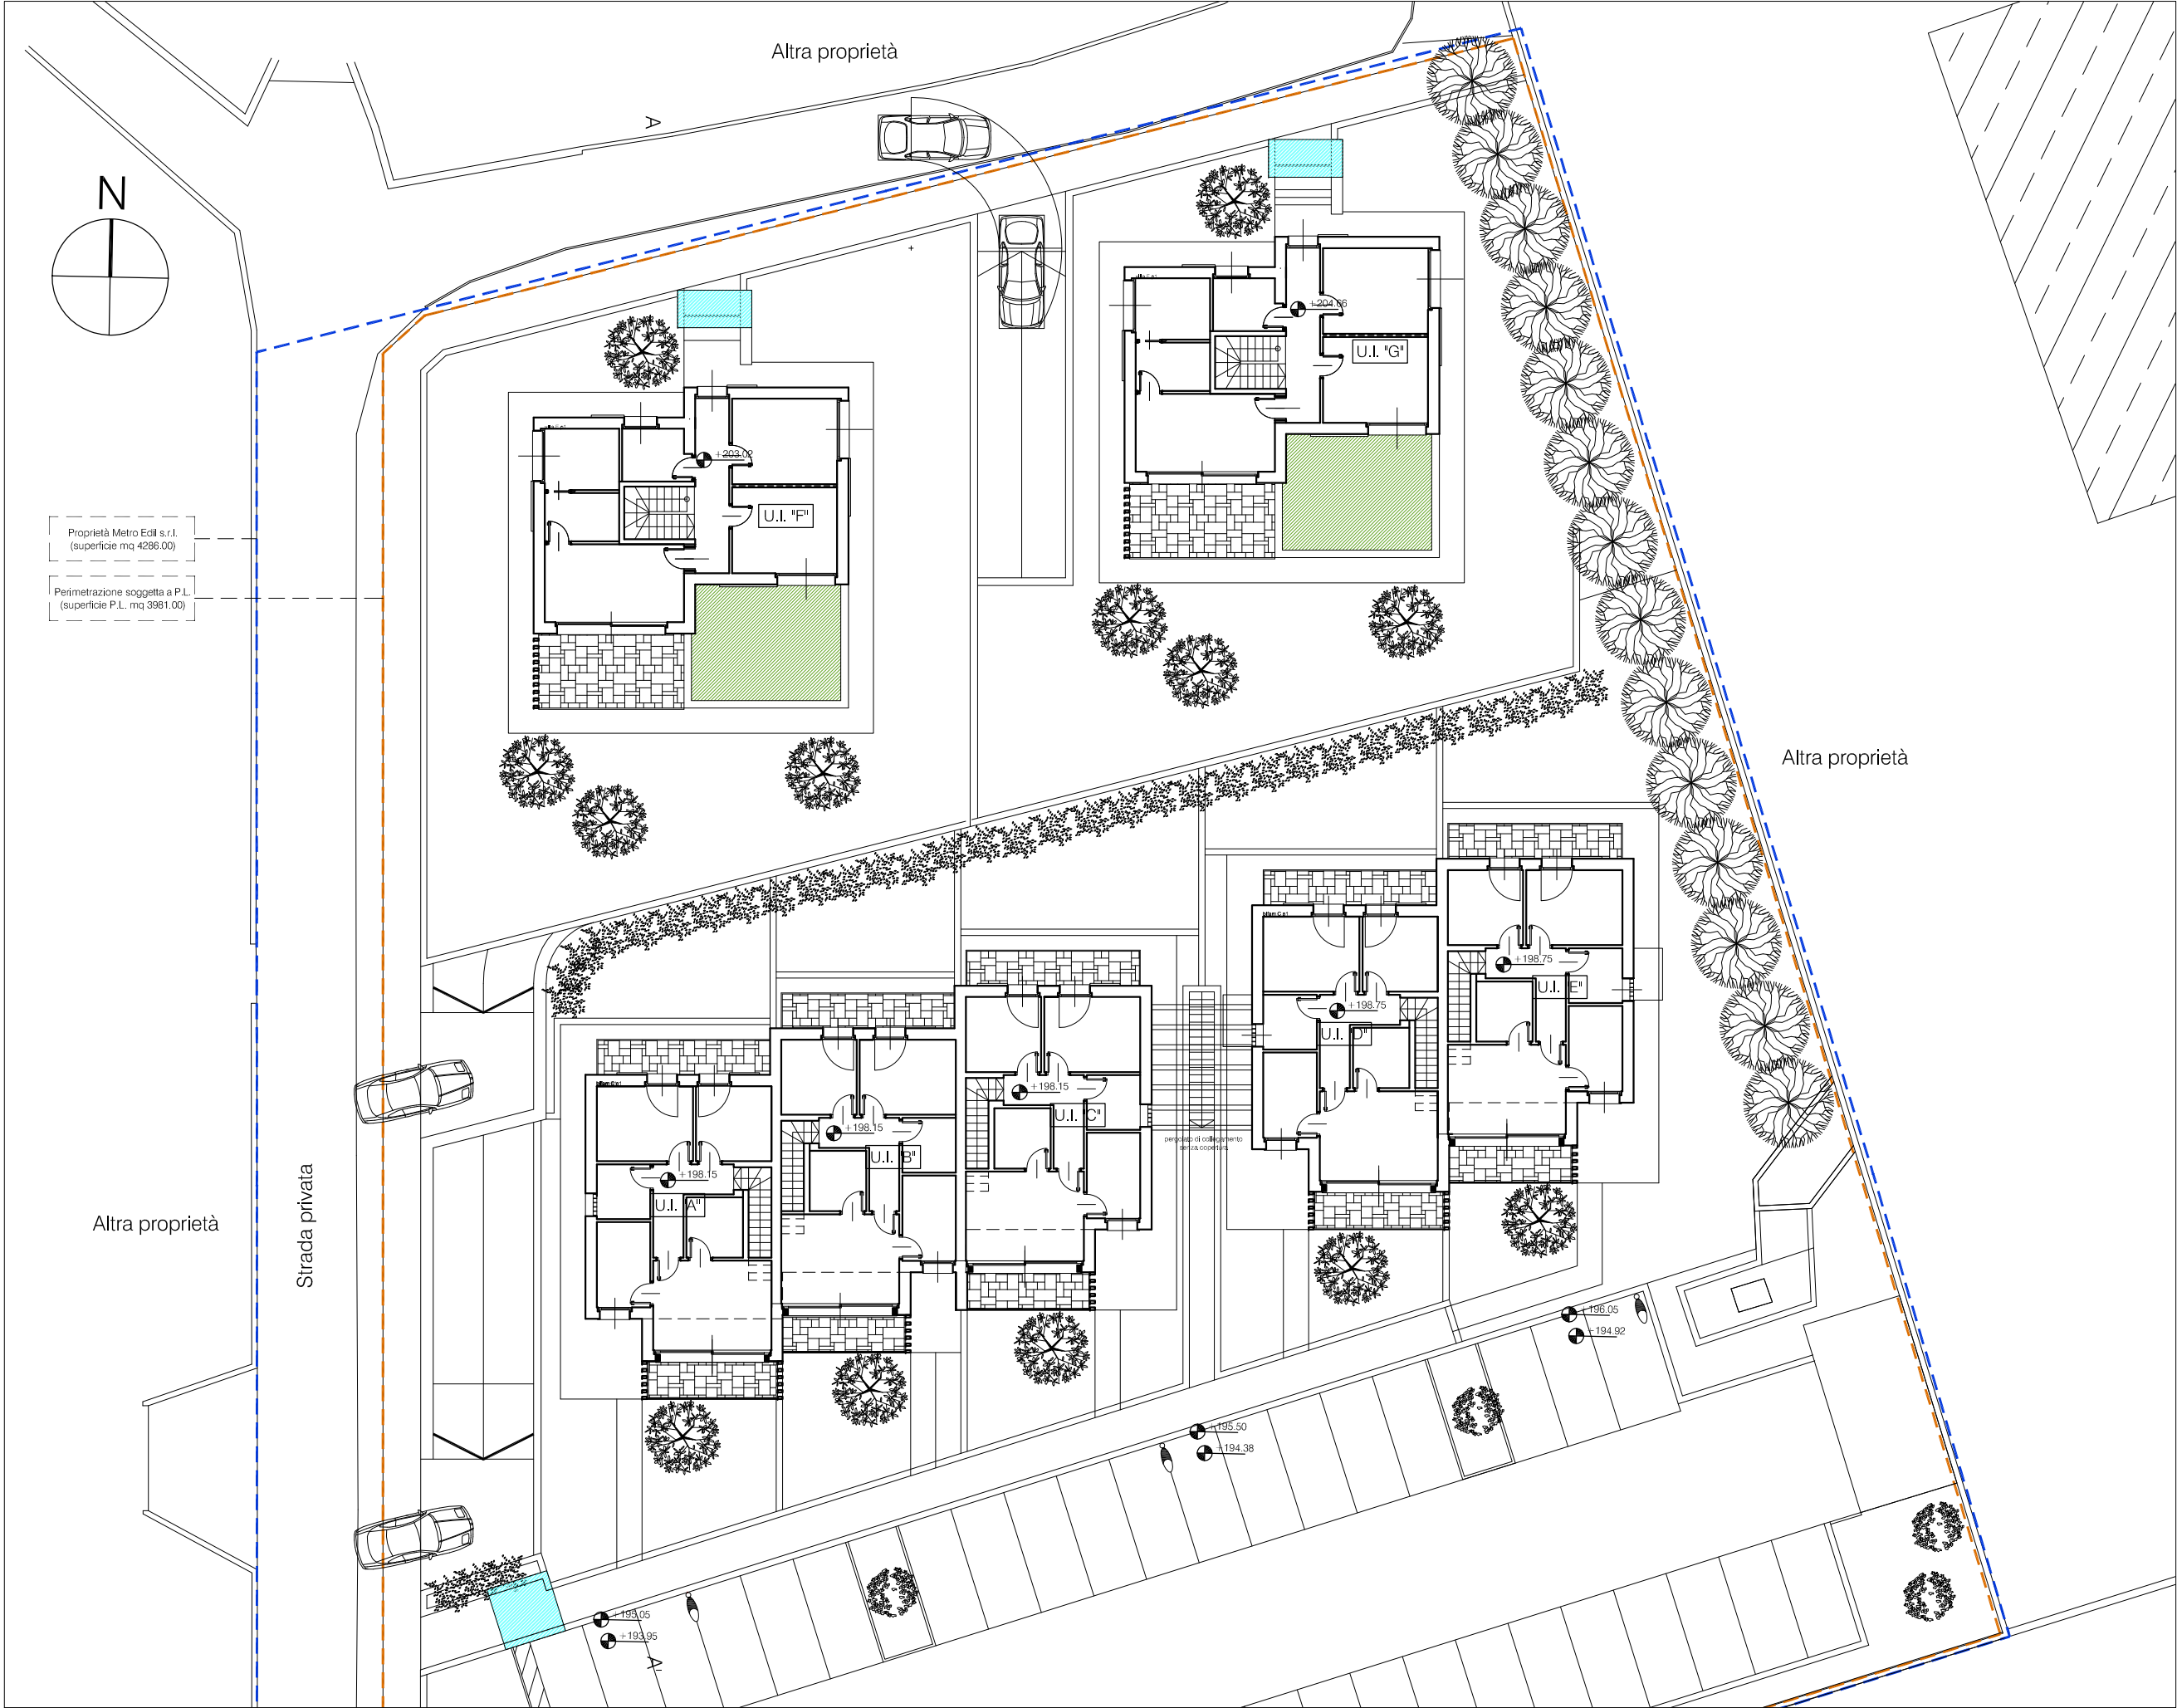

Comune di Sarnico



Provincia di Bergamo

Proprietà:

METROEDIL S.R.L.

Iniziativa immobiliare:

P.L. "CACCIA"

Oggetto:

Soluzione 7 unità
immobiliari:
1 trifamiliare
1 bifamiliare
2 ville.

Planimetria generale
piano primo.

Data:

01 feb 2010

Aggiornamenti:

-

Scala:

1:250

Tavola:

1 2

Studio Associato

Arch. Seminati Nives
Arch. Sichich Stefano

Via Lapacano 6
24122 Bergamo

archseminatisichich@libero.it

SOLUZIONE 7 UNITA' IMMOBILIARI - 1 TRIFAMILIARE 1 BIFAMILIARE 2 VILLE- PLANIMETRIA PIANO TERRA



Comune di Sarnico



Provincia di Bergamo

Proprietà:
METROEDIL S.R.L.

Iniziativa immobiliare:
P.L. "CACCIA"

Oggetto:
Soluzione 7 unità
immobiliari:
1 trifamiliare
1 bifamiliare
2 ville.

Planimetria generale
piano terra.

Data:
01 feb 2010
Aggiornamenti:
-

Scala:
1:250
Tavola:



Studio Associato
Arch. Seminati Nives
Arch. Sichich Stefano
Via Lapacano 6
24122 Bergamo
archseminatisichich@libero.it