

Identificativi Catastali:

Sezione:  
Foglio: 29  
Particella: 1838  
Subalterno: 10

Compilata da:  
Muraca Beniamino


Iscritto all'albo:  
Geometri

Prov. Reggio Emilia

N. 1991

Scheda n. 1

Scala 1:200

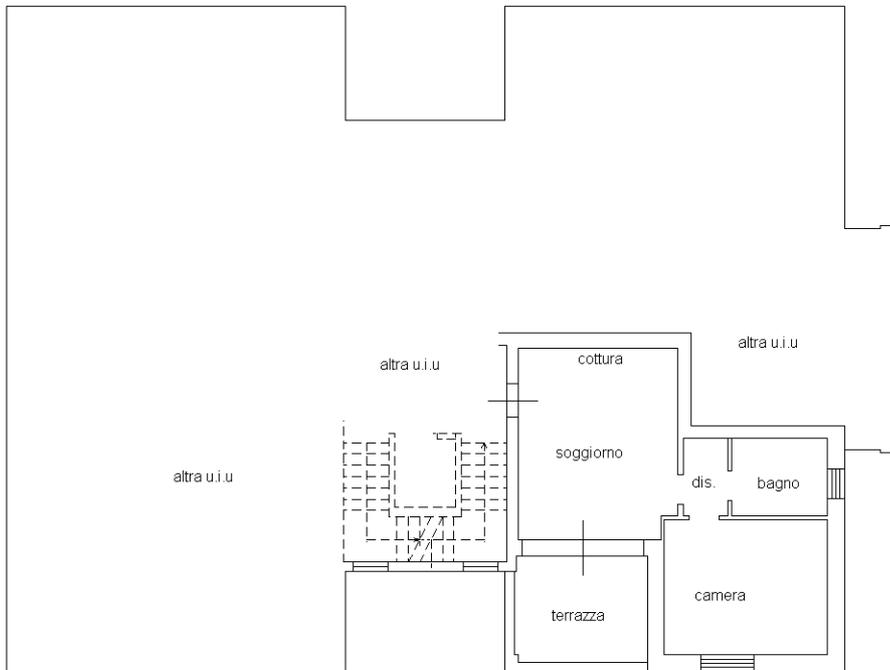

**PIANO SECONDO**

**H=2.70**

